


本层建筑面积: 829.62m<sup>2</sup>  
 本栋建筑面积: 4148.10m<sup>2</sup>  
 ±0.000 (1F)

一层平面图

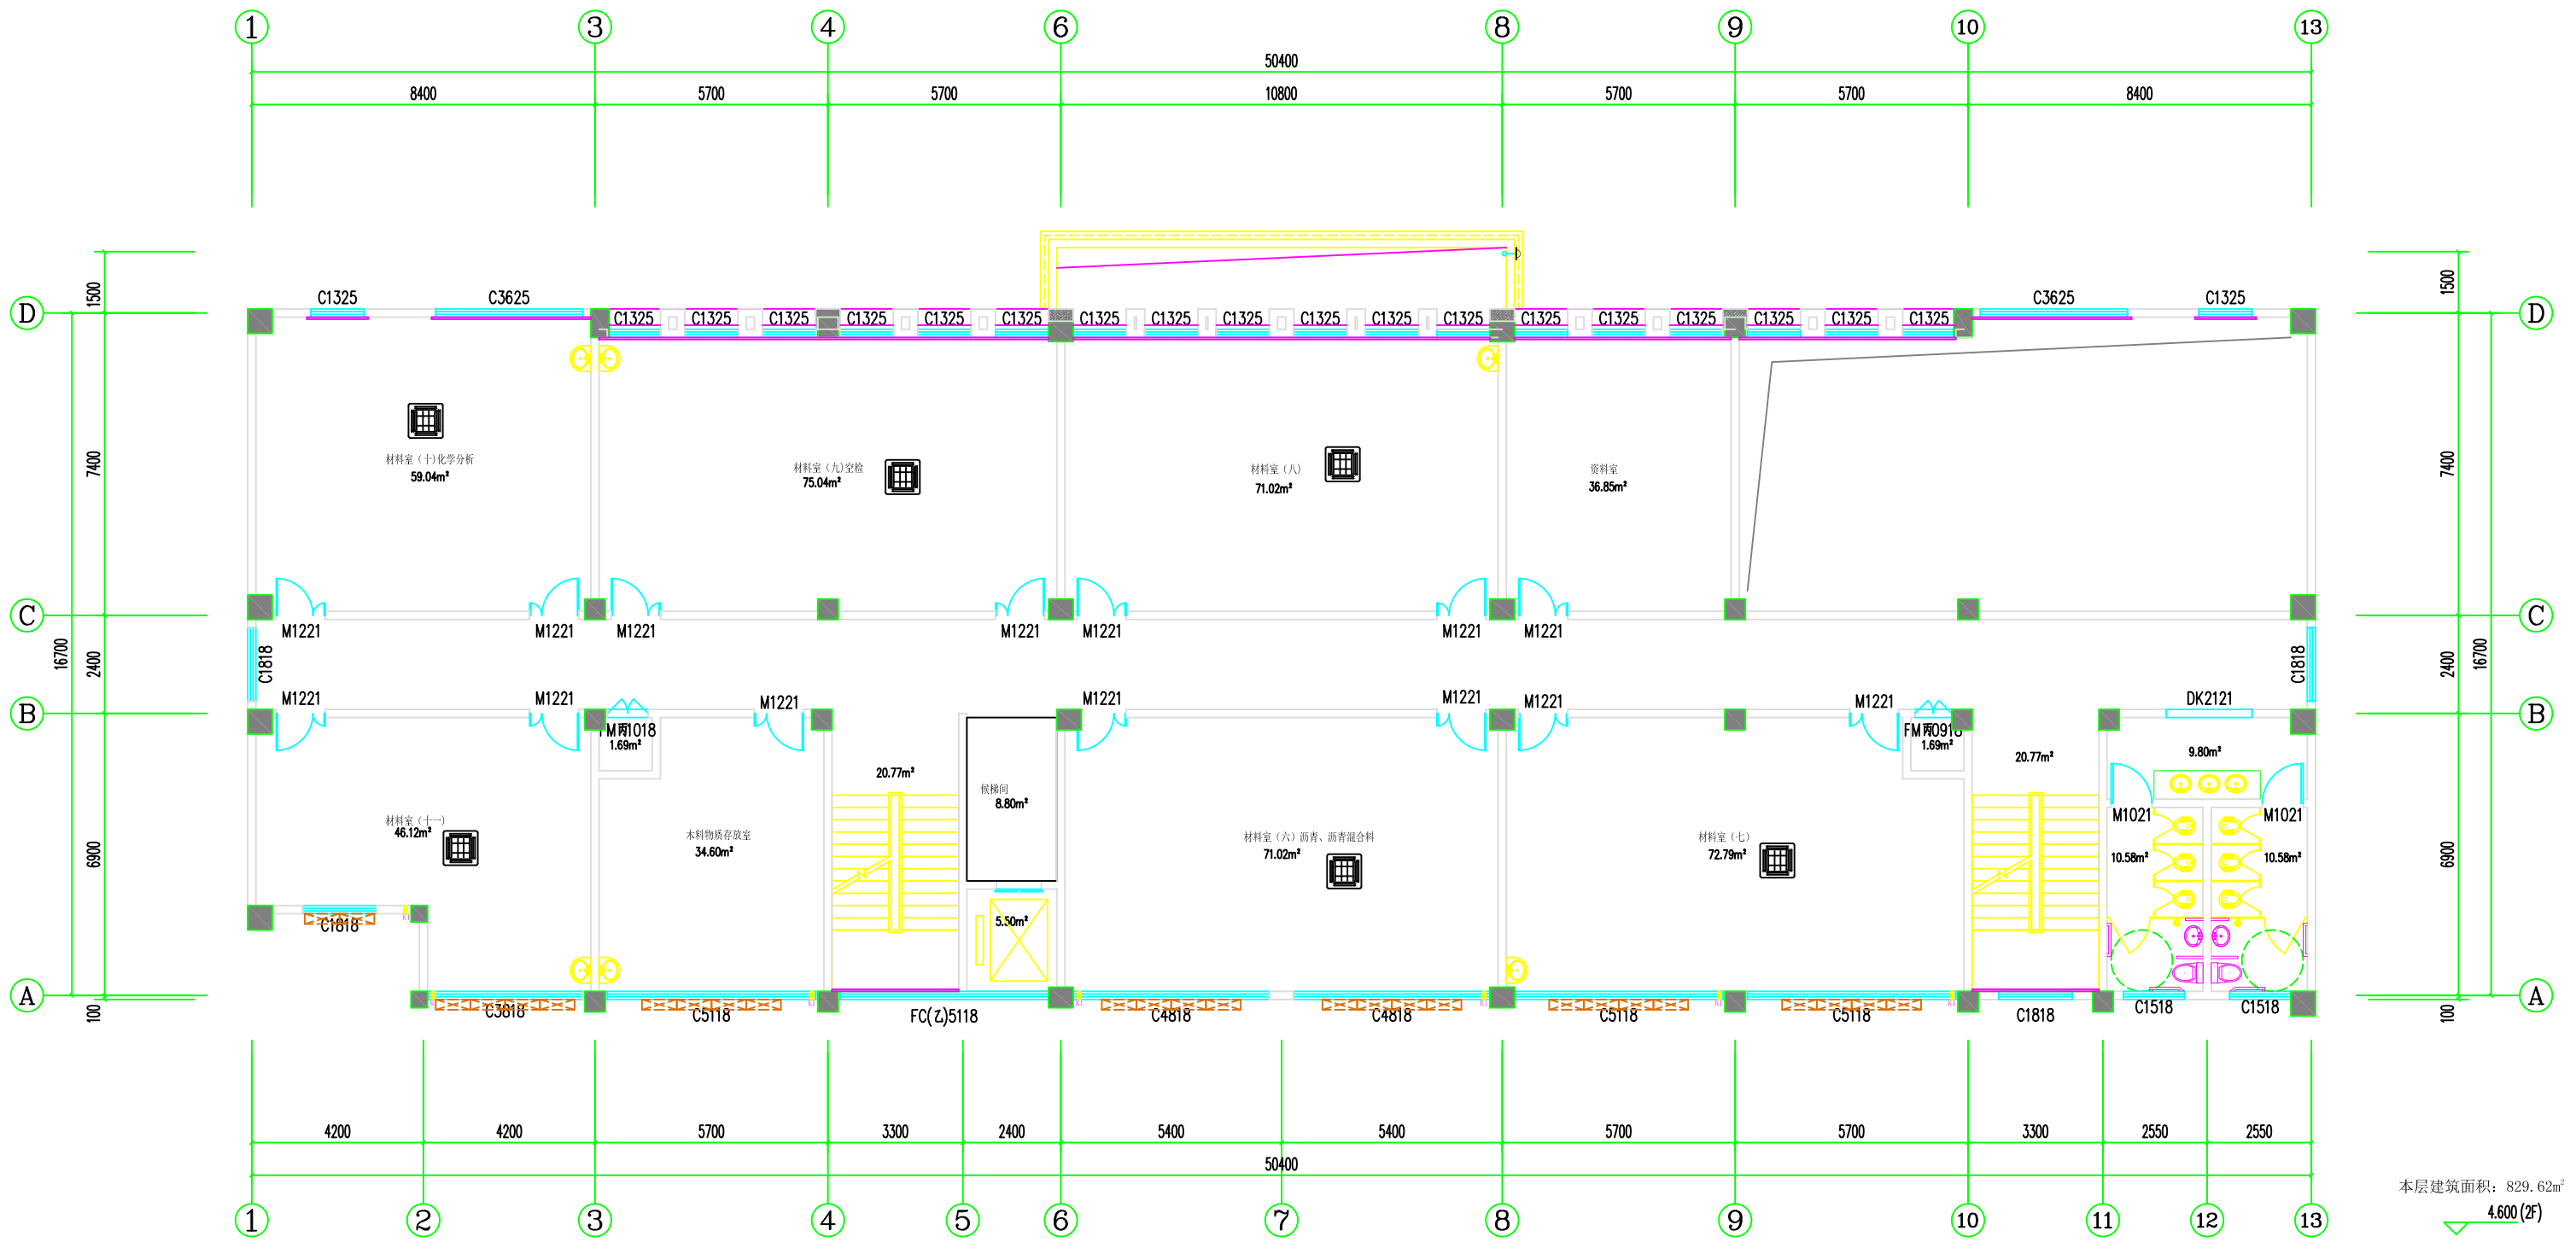


本层建筑面积: 829.62m<sup>2</sup>  
4.600 (2F)

二层平面图

由 Autodesk 教育版产品制作

由 Autodesk 教育版产品制作

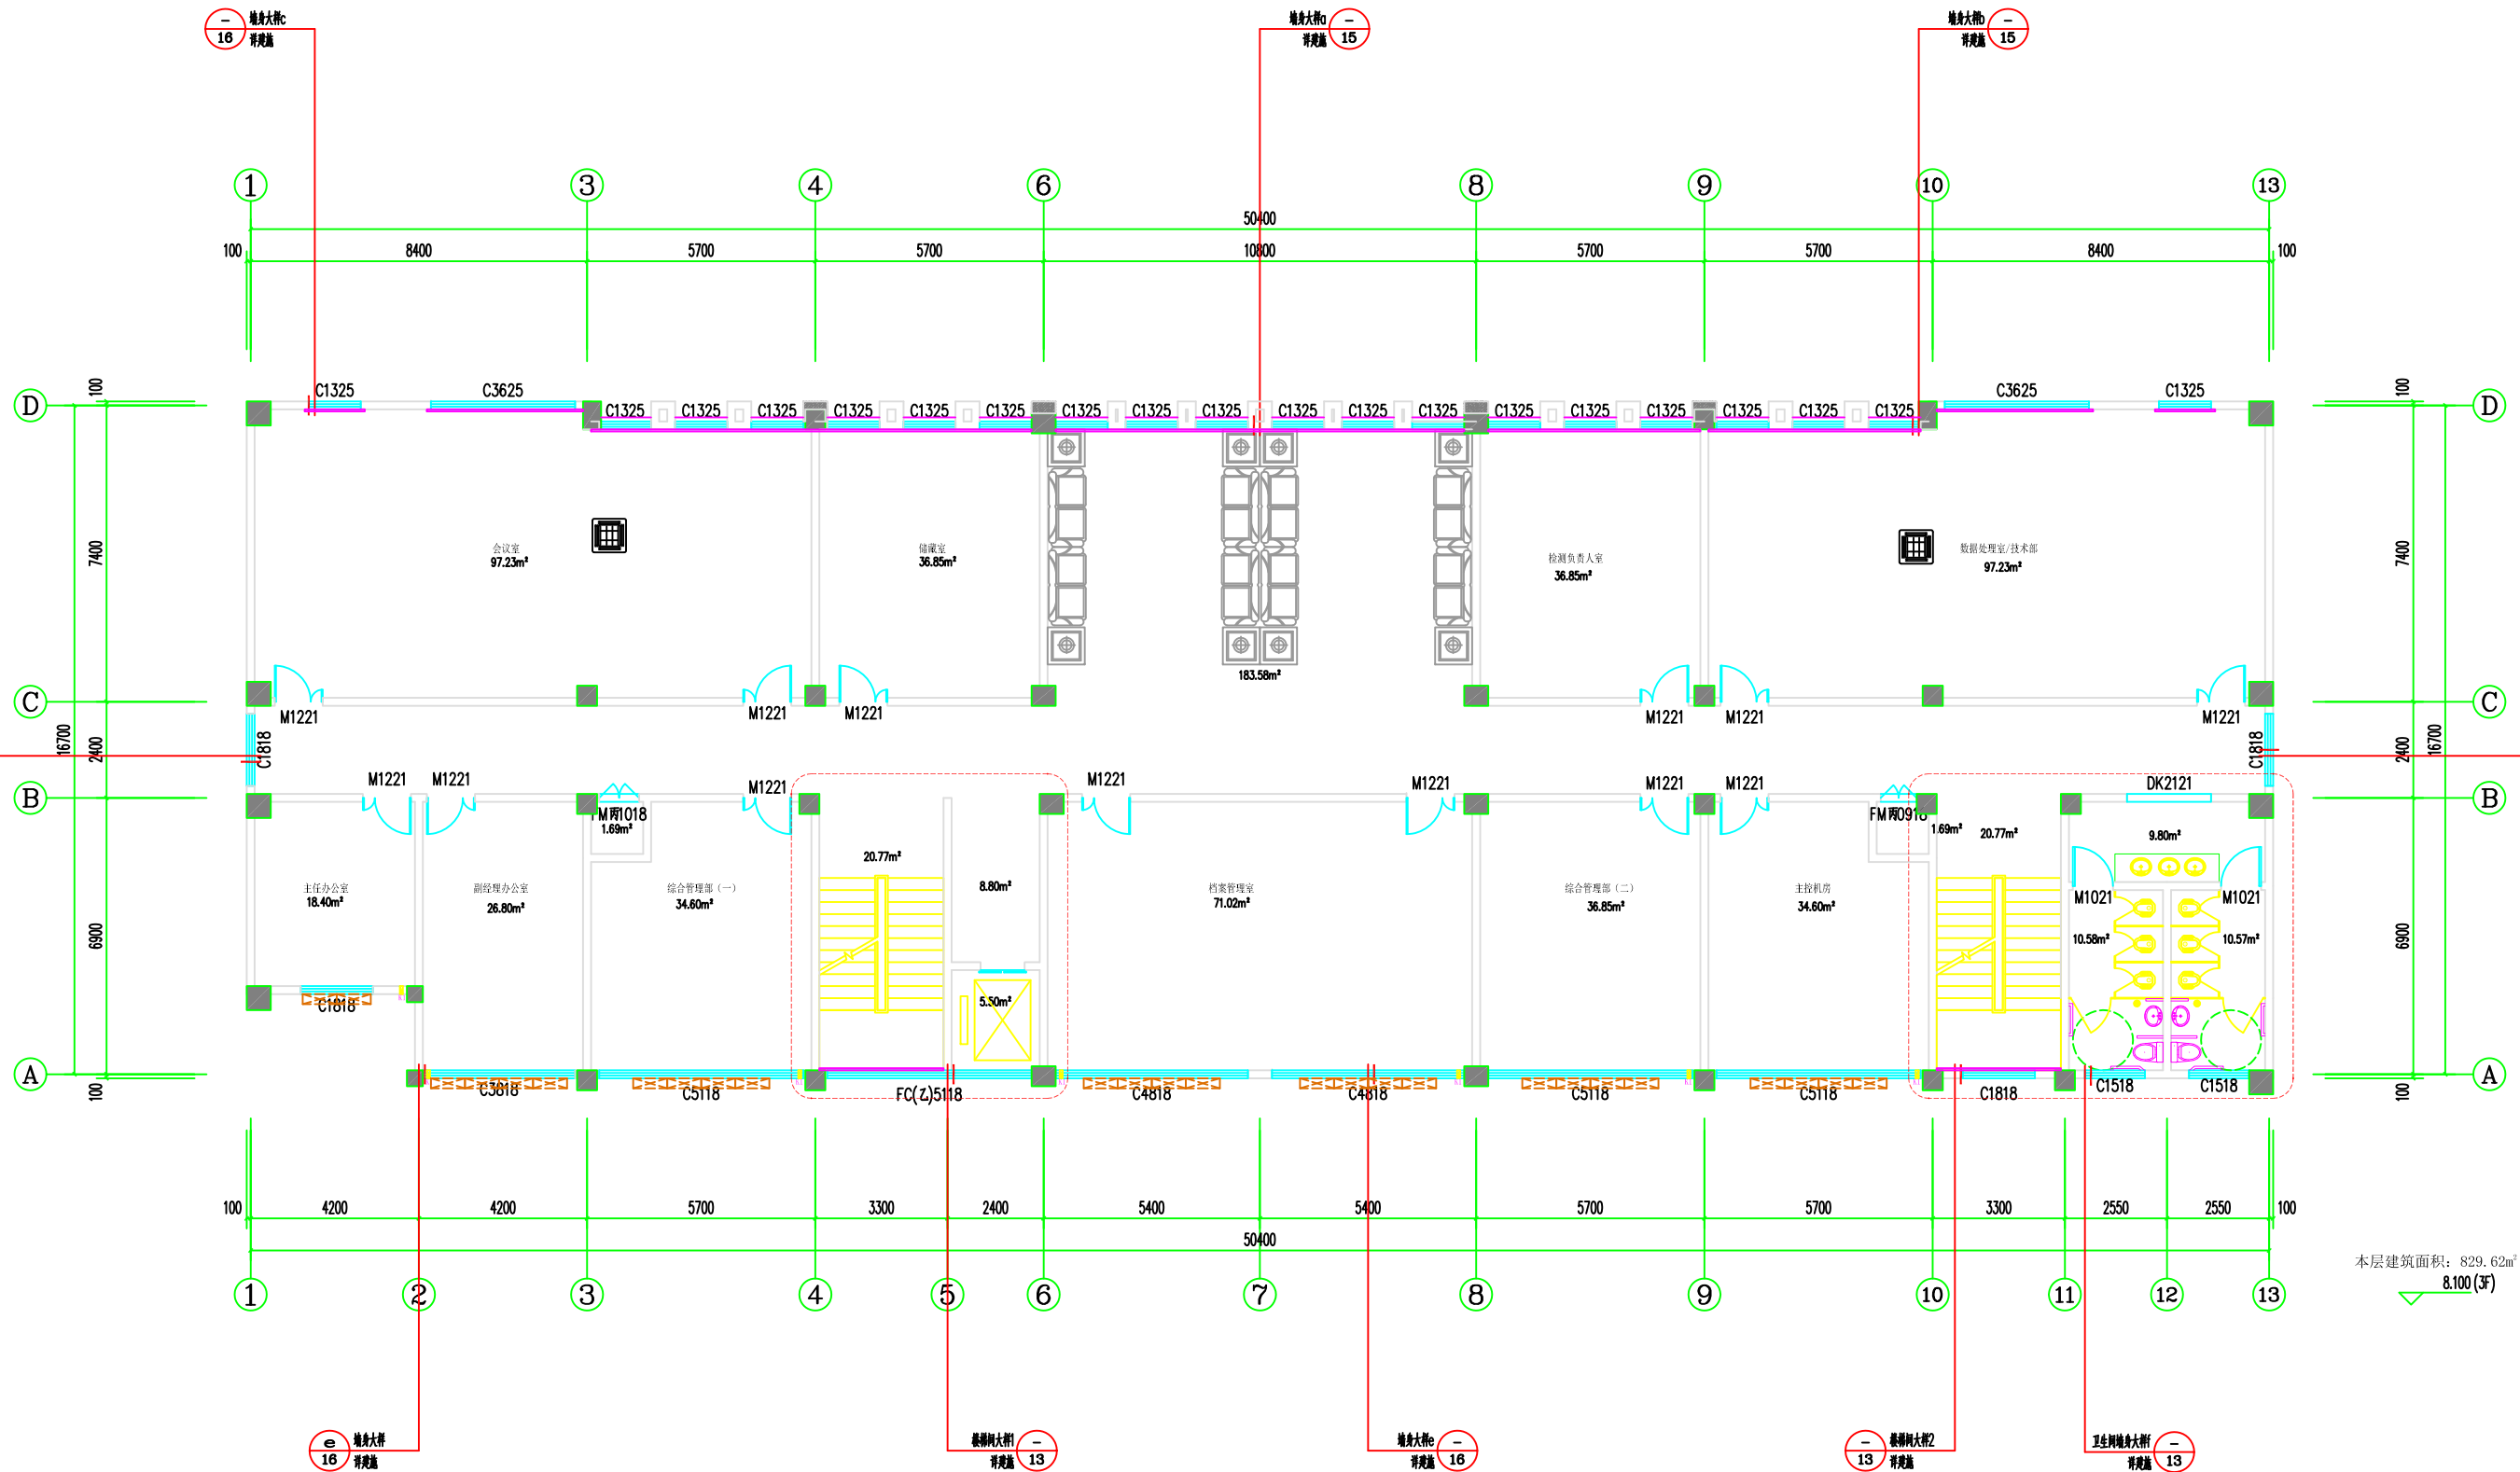

三层平面图

由 Autodesk 教育版产品制作

由 Autodesk 教育版产品制作